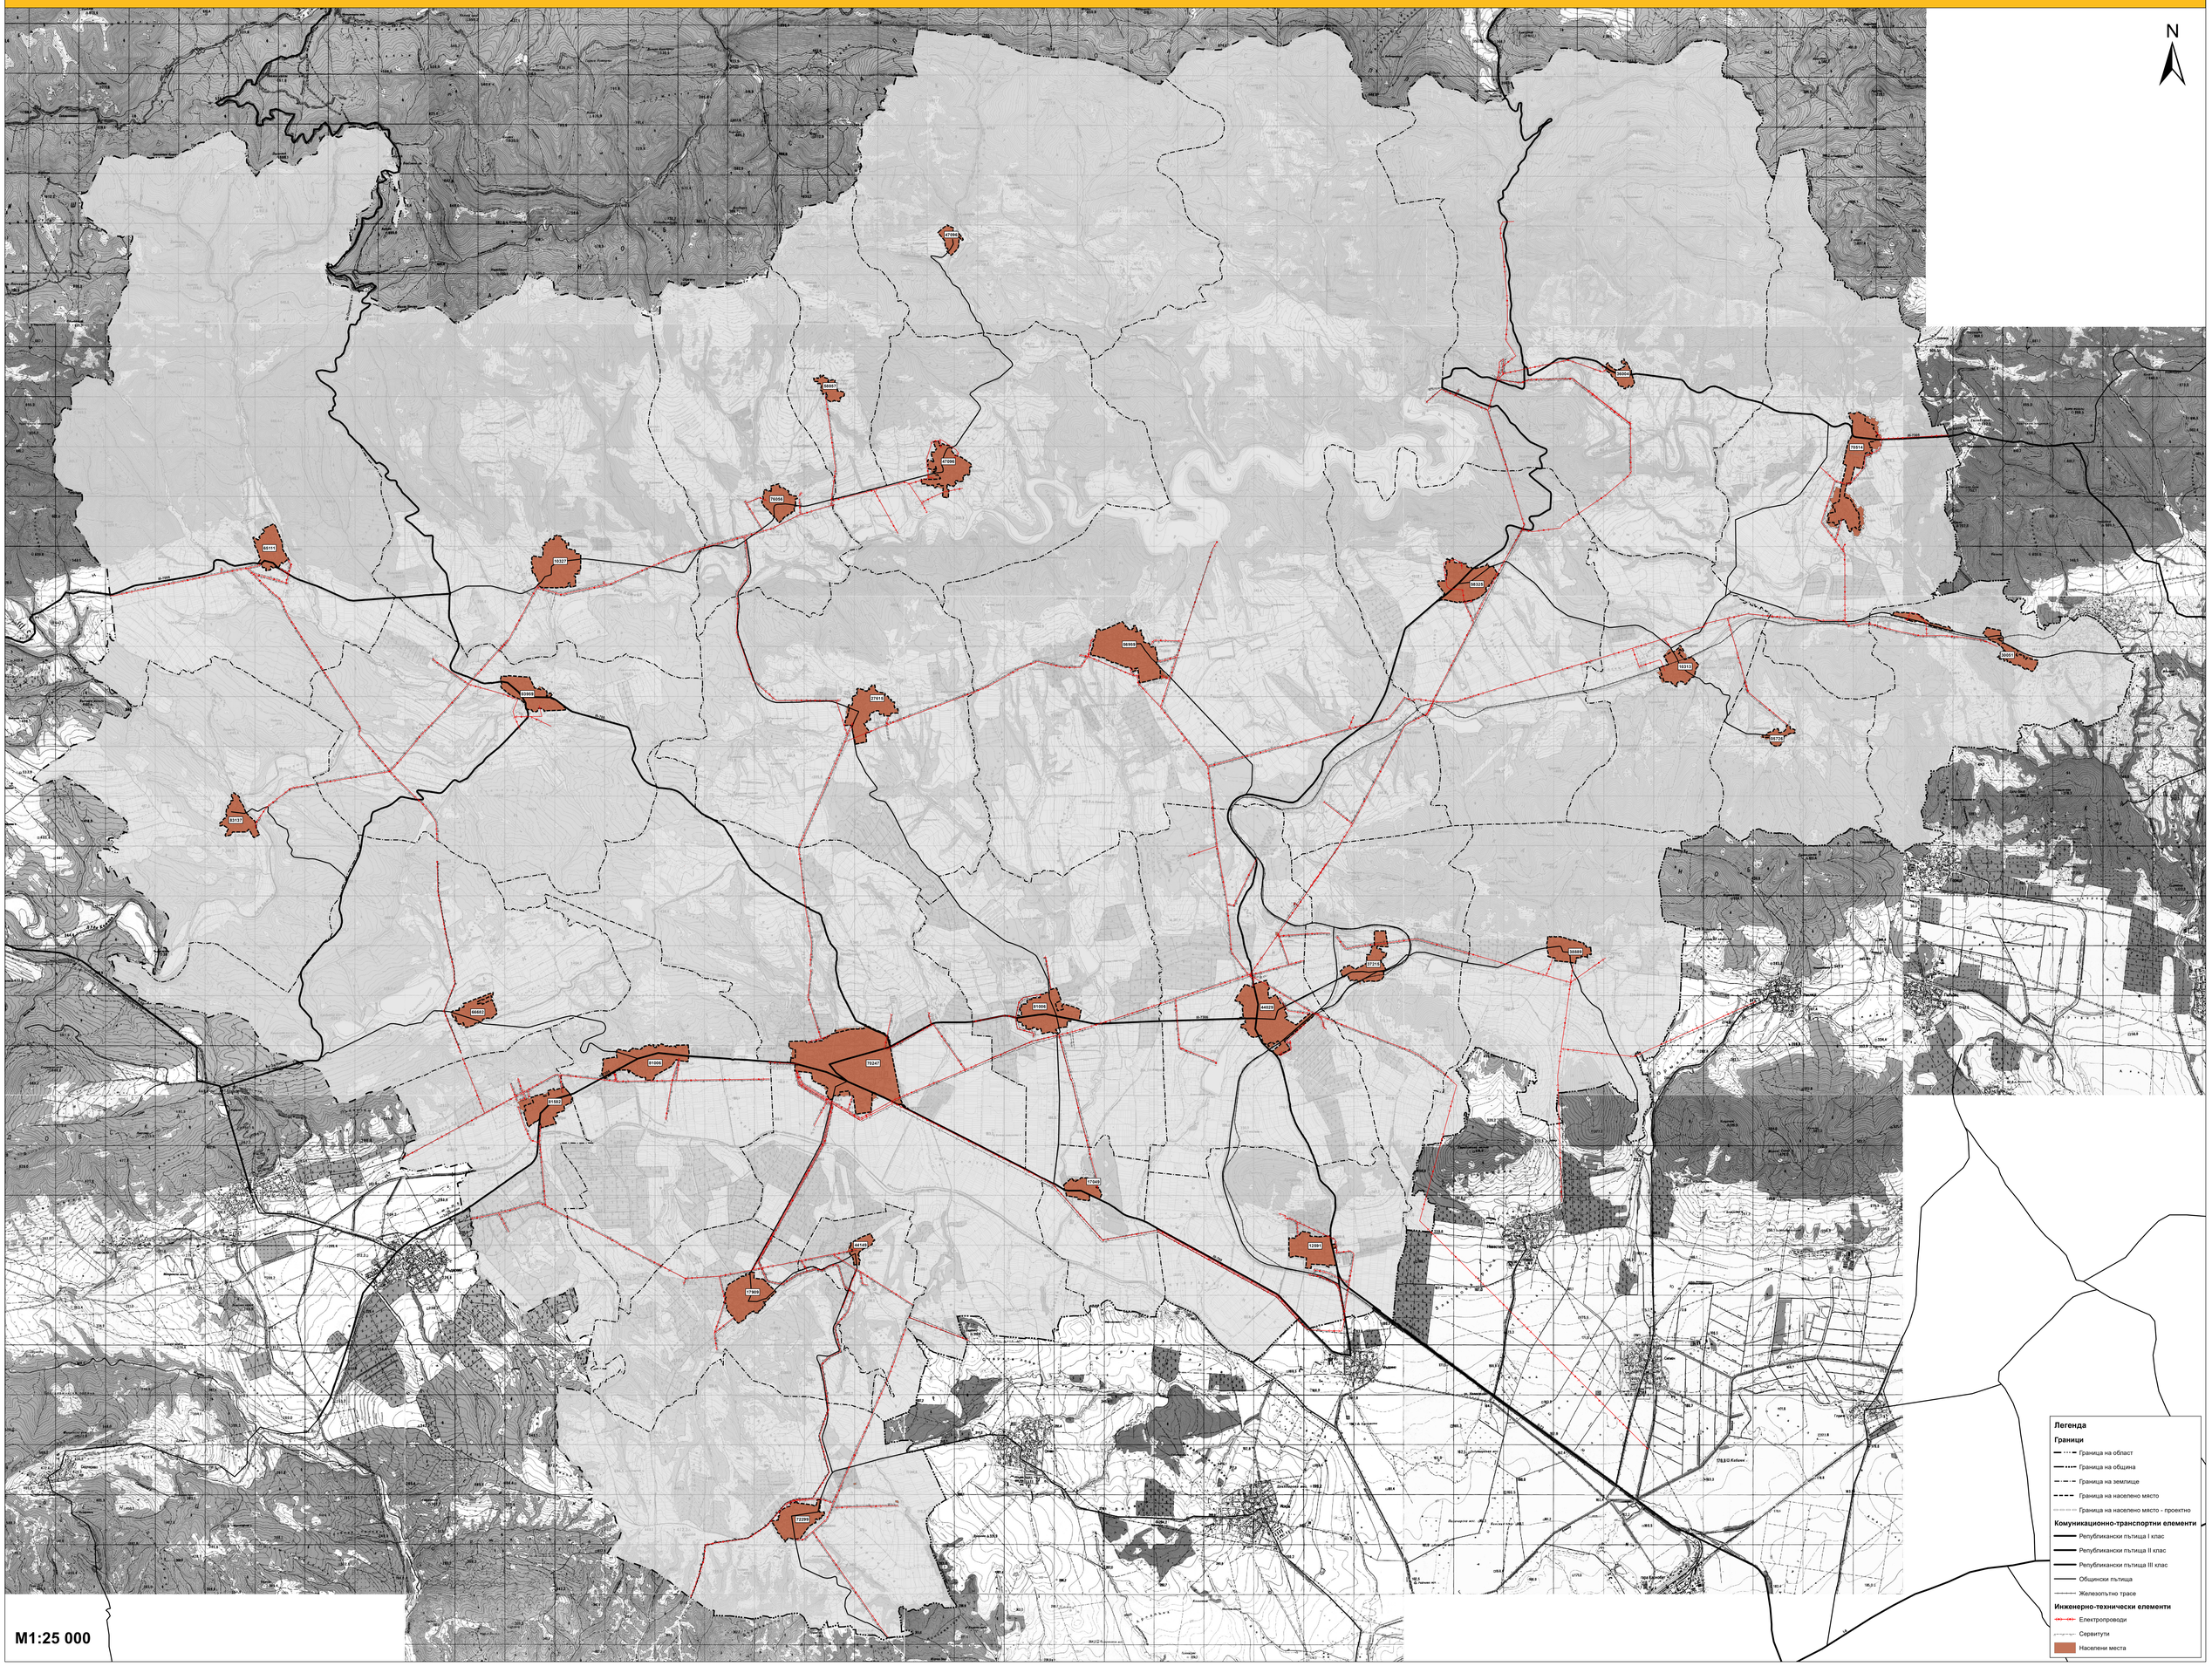СХЕМА: ЕЛЕКТРОПРОВОДИ